


① 3A902



求積表

地番	2207			
N0	X _n	Y _n	Y _{n+1} -Y _{n-1}	X _n ・(Y _{n+1} -Y _{n-1})
K6	8310.427	20824.574	10.212	84866.080524
K2	8306.918	20824.671	-9.858	-81889.597644
K4	8306.686	20814.716	-10.212	-84827.877432
K7	8310.227	20814.459	9.858	81922.217766
合計				70.823214
合計面積				35.4116070
地積				35.41㎡

基準点網図

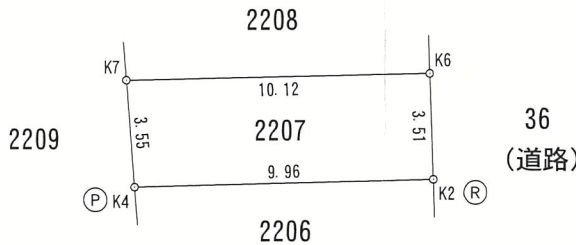

既知点の種別		既知点の名称と座標値			
既知点	座標変換	点名	X座標	Y座標	標識
街区多角点	—	10C01	8323.745	20739.064	金属標
街区補助点	—	3A902	8332.676	20827.812	金属鉋

座標系	世界測地第Ⅵ系
測量年月日	令和5年12月8日

筆界点	境界標の種類
Ⓒ	コンクリート杭
Ⓕ	金属鉋
Ⓡ	金属プレート標
Ⓢ	石杭
Ⓟ	プラスチック杭
Ⓜ	木杭
Ⓟ	ペンキ印

無印の場合は計算点

単位：m

求積表


地番	2208			
N0	Xn	Yn	Yn+1-Yn-1	Xn・(Yn+1-Yn-1)
K5	8326.235	20821.908	10.813	90031.579055
K1	8324.301	20824.191	2.666	22192.586466
K6	8310.427	20824.574	-9.732	-80877.075564
K7	8310.227	20814.459	-11.196	-93041.301492
K3	8325.139	20813.378	7.449	62013.960411
合計				319.748876
合計面積				159.8744380
地積				159.87㎡

基準点網図



既知点の種別		既知点の名称と座標値			
既知点	座標変換	点名	X座標	Y座標	標識
街区多角点	—	10C01	8323.745	20739.064	金属標
街区補助点	—	3A902	8332.676	20827.812	金属釘

座標系	世界測地第Ⅵ系
測量年月日	令和5年12月8日

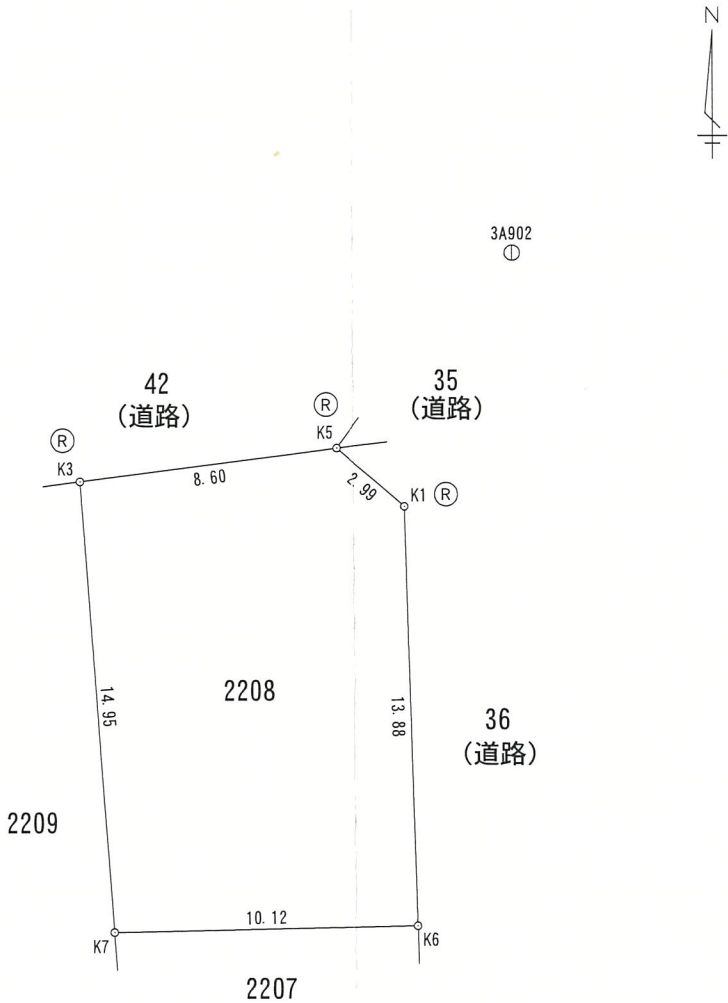

筆界点	境界標の種類
◎	コンクリート杭
⊙	金属釘
Ⓡ	金属プレート標
Ⓢ	石杭
Ⓟ	プラスチック杭
Ⓜ	木杭
Ⓟ	ペンキ印

無印の場合は計算点

単位：m

作成者

(令和5年12月28日作成)

嘱託者

福井県立病院
院長 吉川 淳

縮尺

1/250