


地 番	1 2 0 4	地 積 測 量 図
土地の所在	福井市松本3丁目	

求 積 表

地 番	㊦ 1204				
NO	X _n	Y _n	Y _{n+1} -Y _{n-1}	X _n ・(Y _{n+1} -Y _{n-1})	
K8	7990.004	20091.214	-16.939	-135342.677756	
K3	8008.622	20090.105	14.736	118015.053792	
K6	8009.554	20105.950	16.939	135673.835206	
K9	7991.172	20107.044	-14.736	-117757.910592	
			合 計	588.300650	
			合 計 面 積	294.1503250	
			地 積	294.15 m ²	

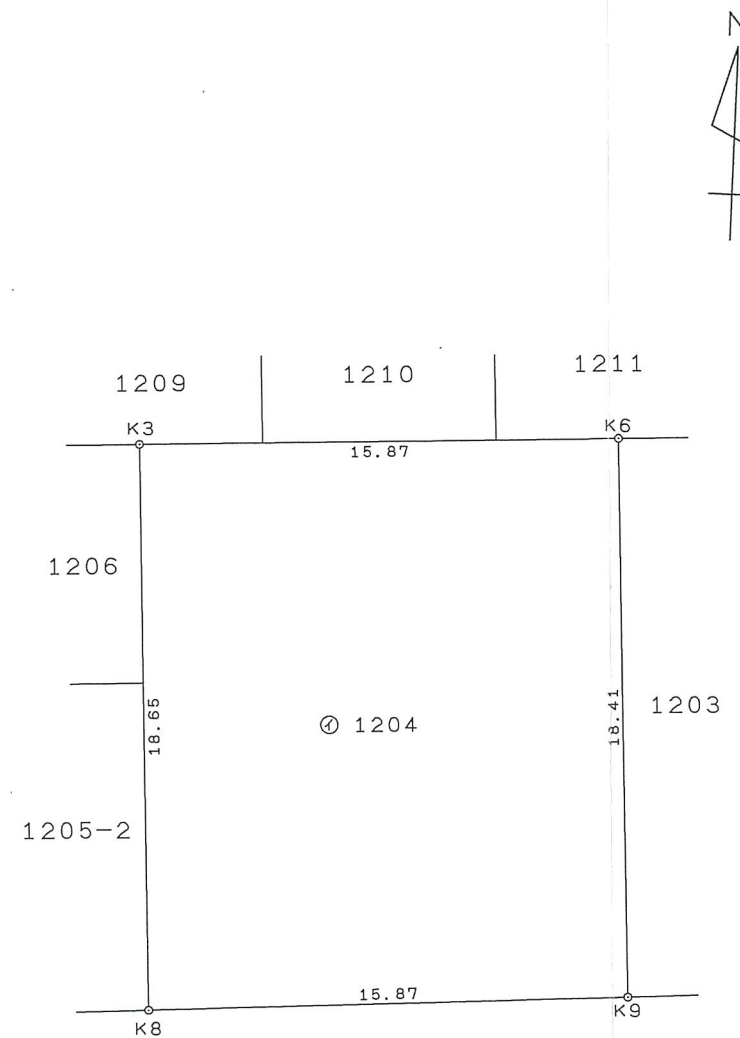

使用街区多角点

点 名	X 座 標	Y 座 標
3B082	8033.937	20061.608
3B083	8037.856	20130.142
座 標 系	世界測地系第Ⅳ系(測地成果2011)	
測量年月日	令和 6 年 3 月 6 日	


単位 = m

単位 = m

作成者		申請人		縮尺	1/250
(令和 5 年 3 月 13 日作成)					

福井市松本3丁目現況・公図合わせ図


S=1:100

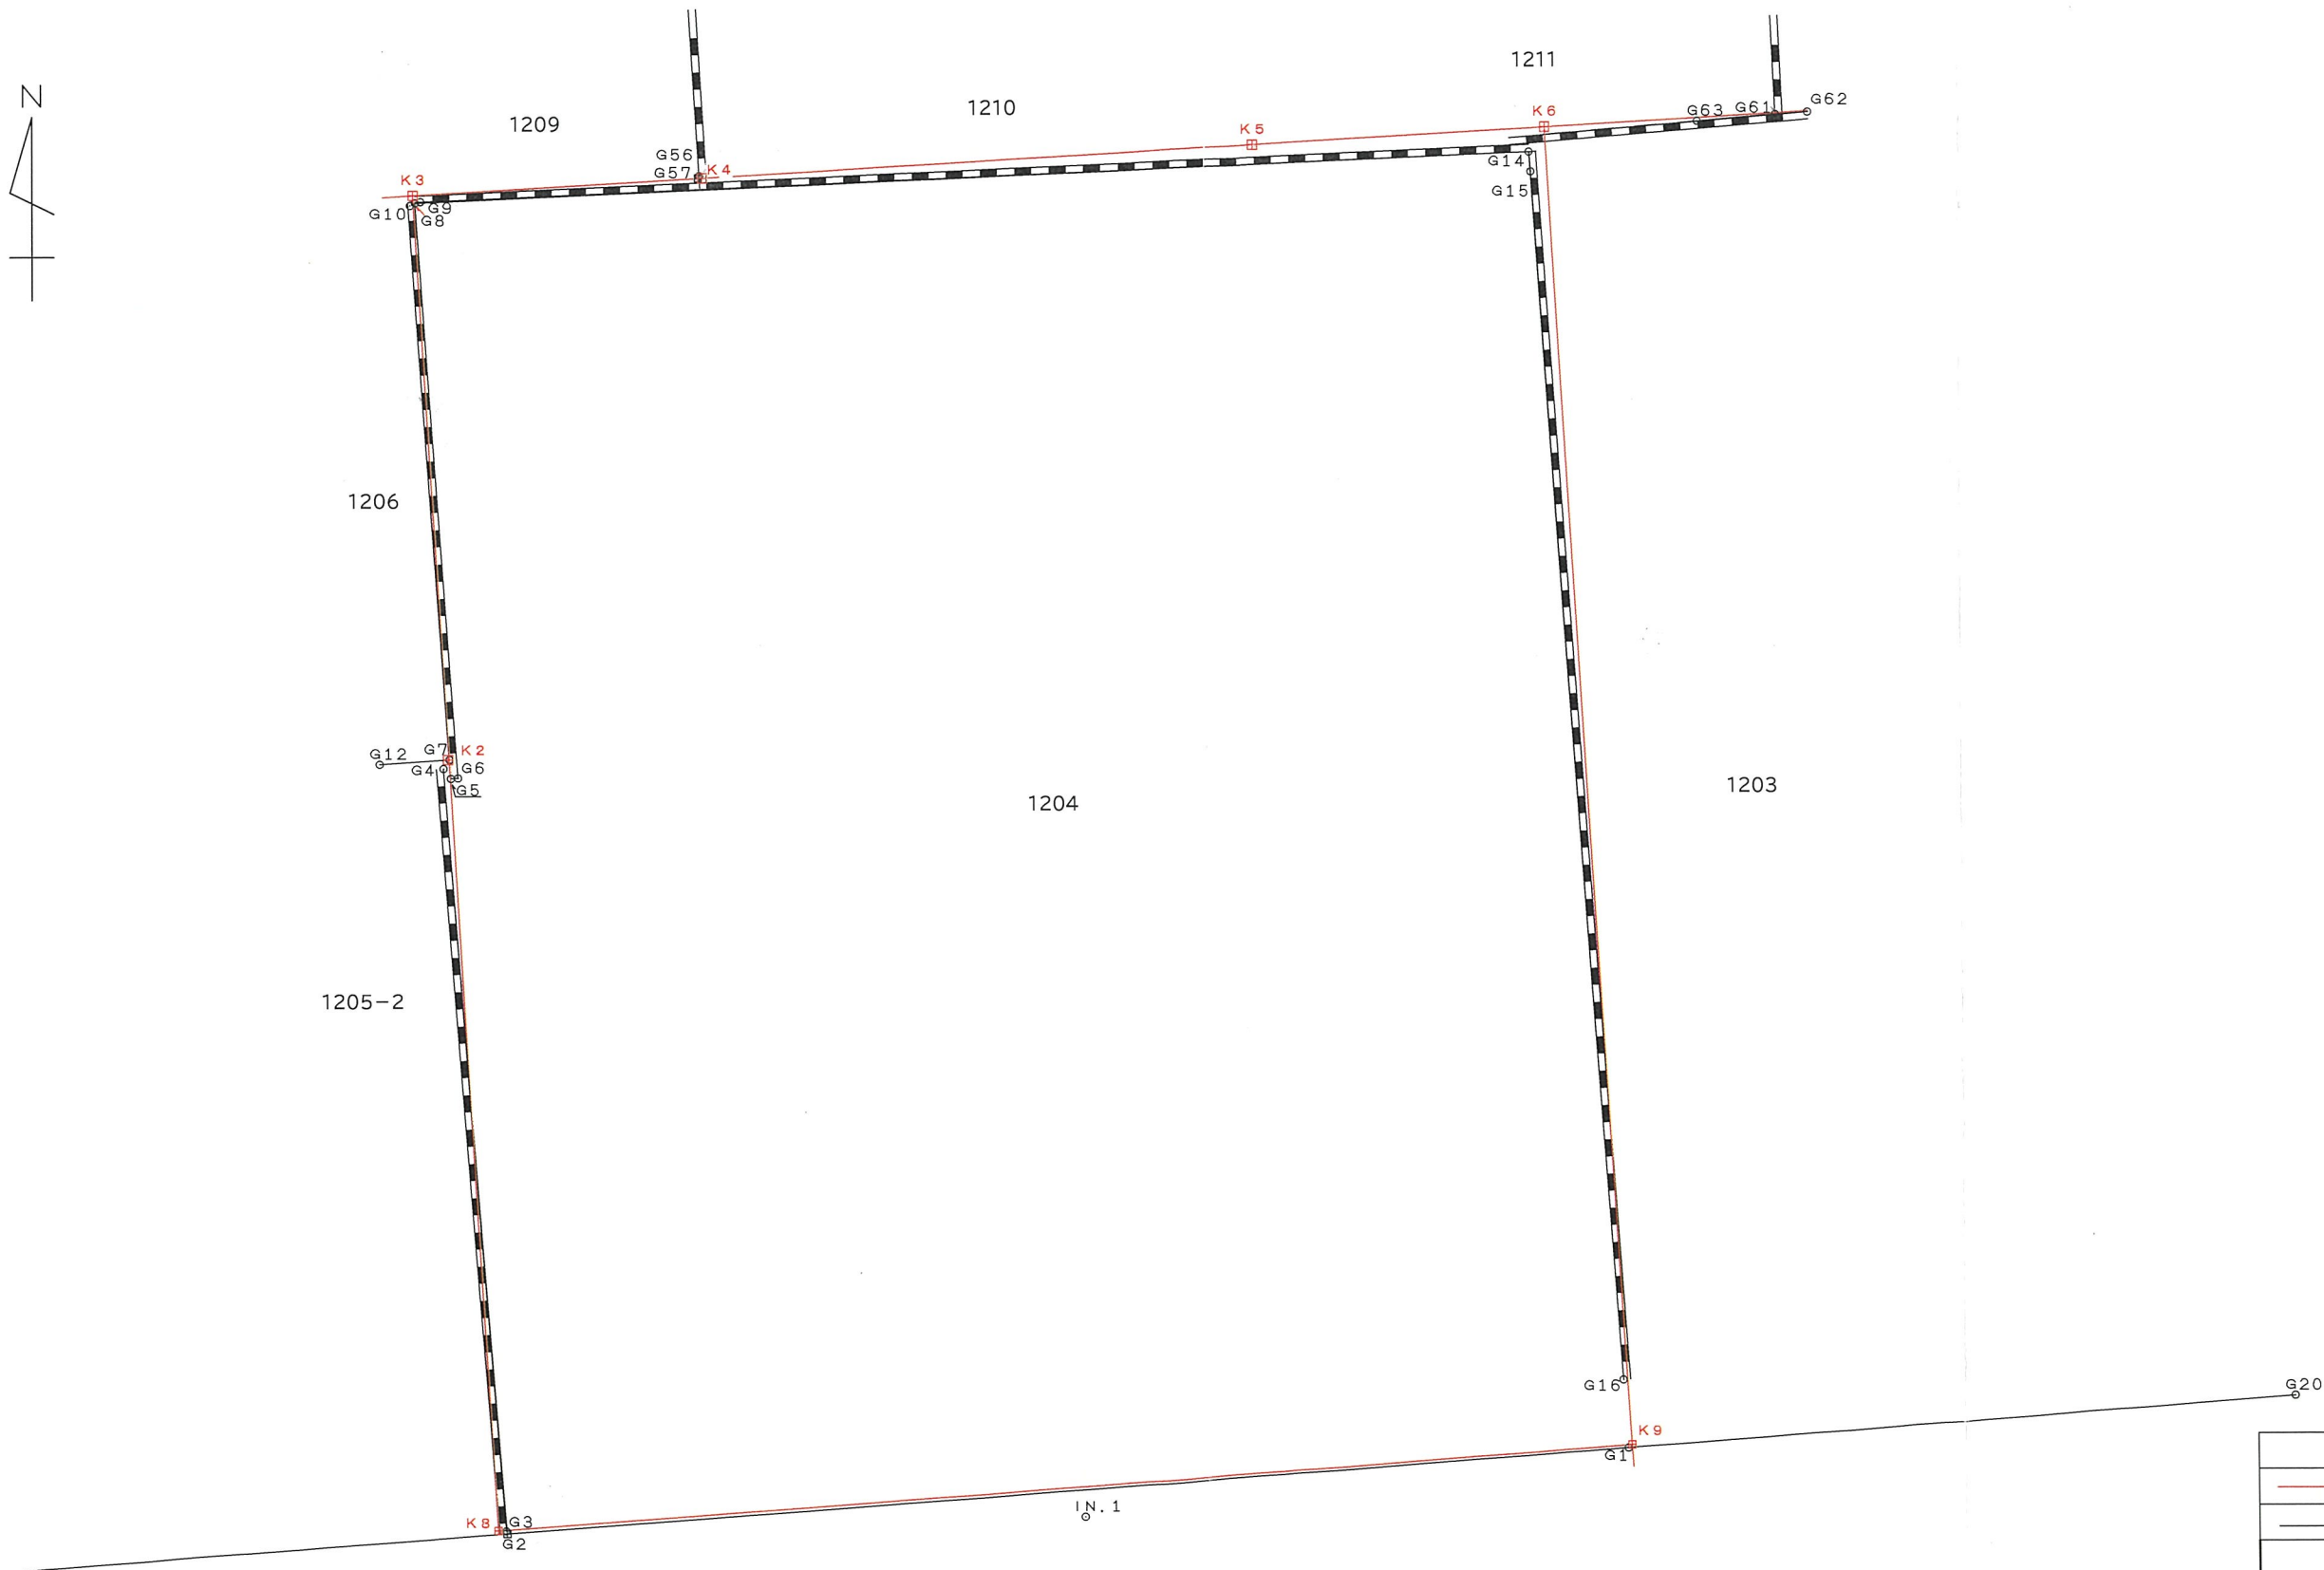

福井市松本3丁目現況・公図合わせ図

現地調査問題点

S=1:100

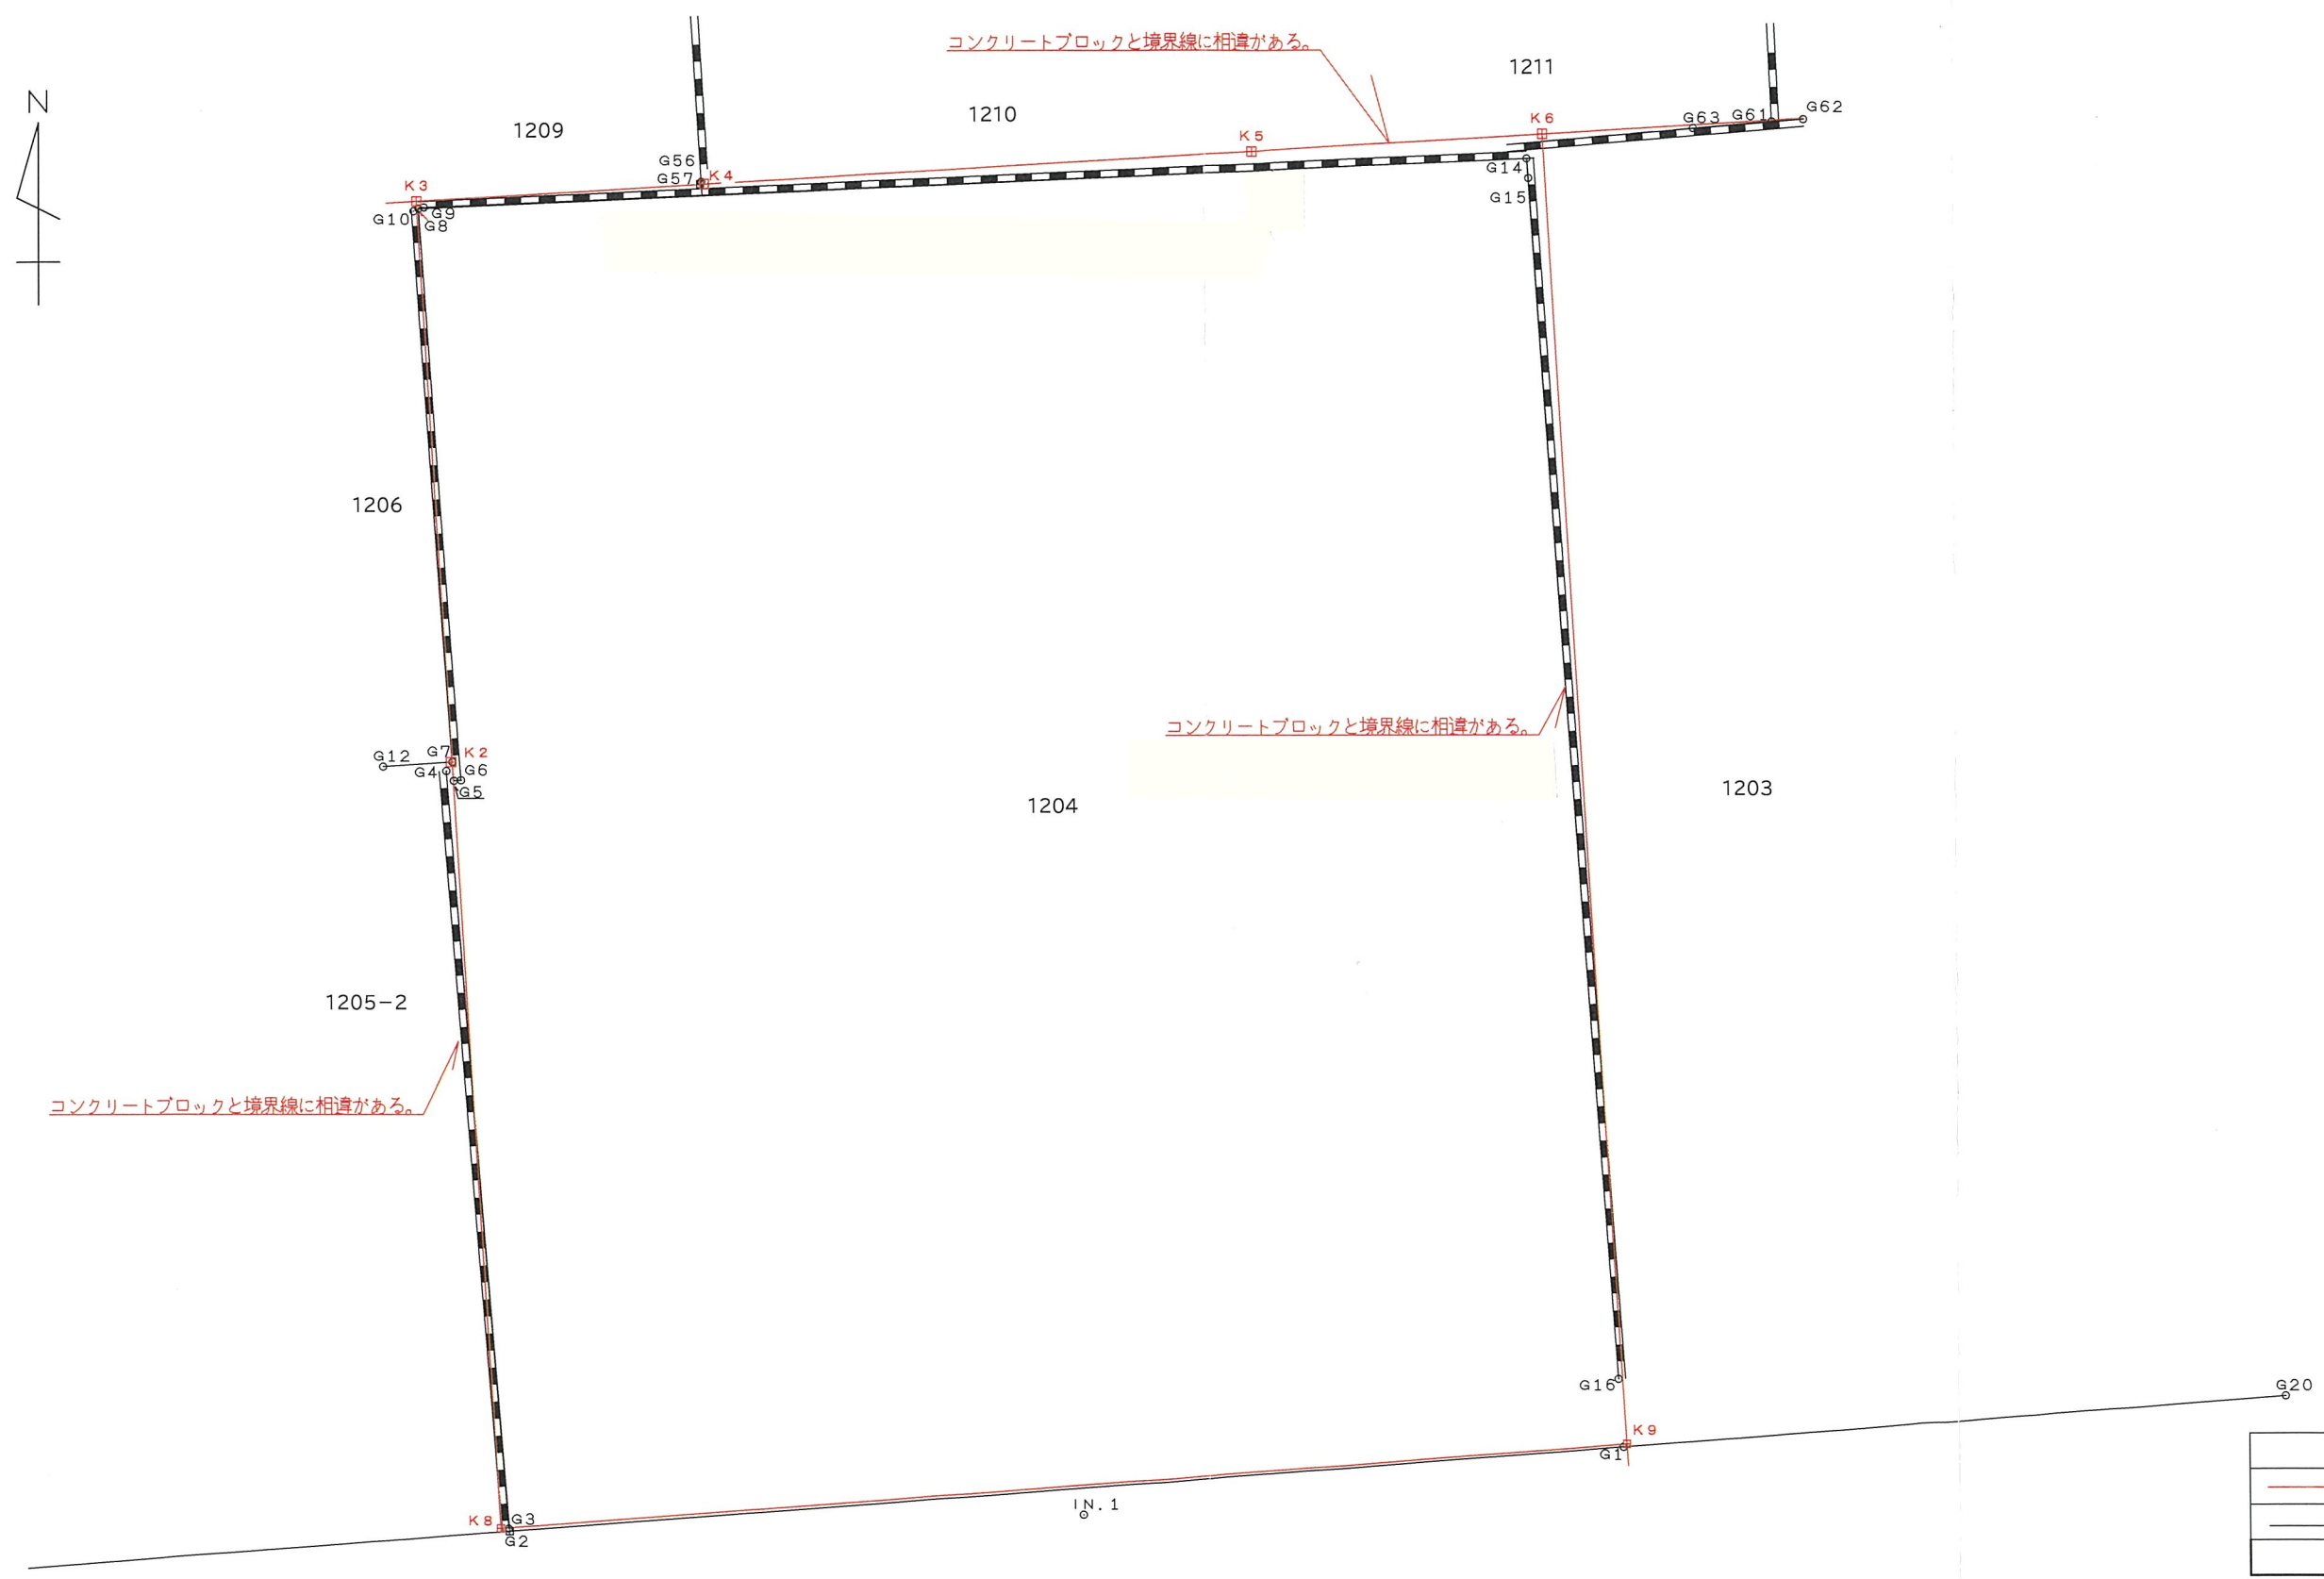

凡 例	
—	公 図
—	現 況